


31-CONDOMIÑAS DE ABAIXO, 32-CONDOMIÑAS DE ARRIBA (SANTO ANDRÉ DE BOIMENTE)

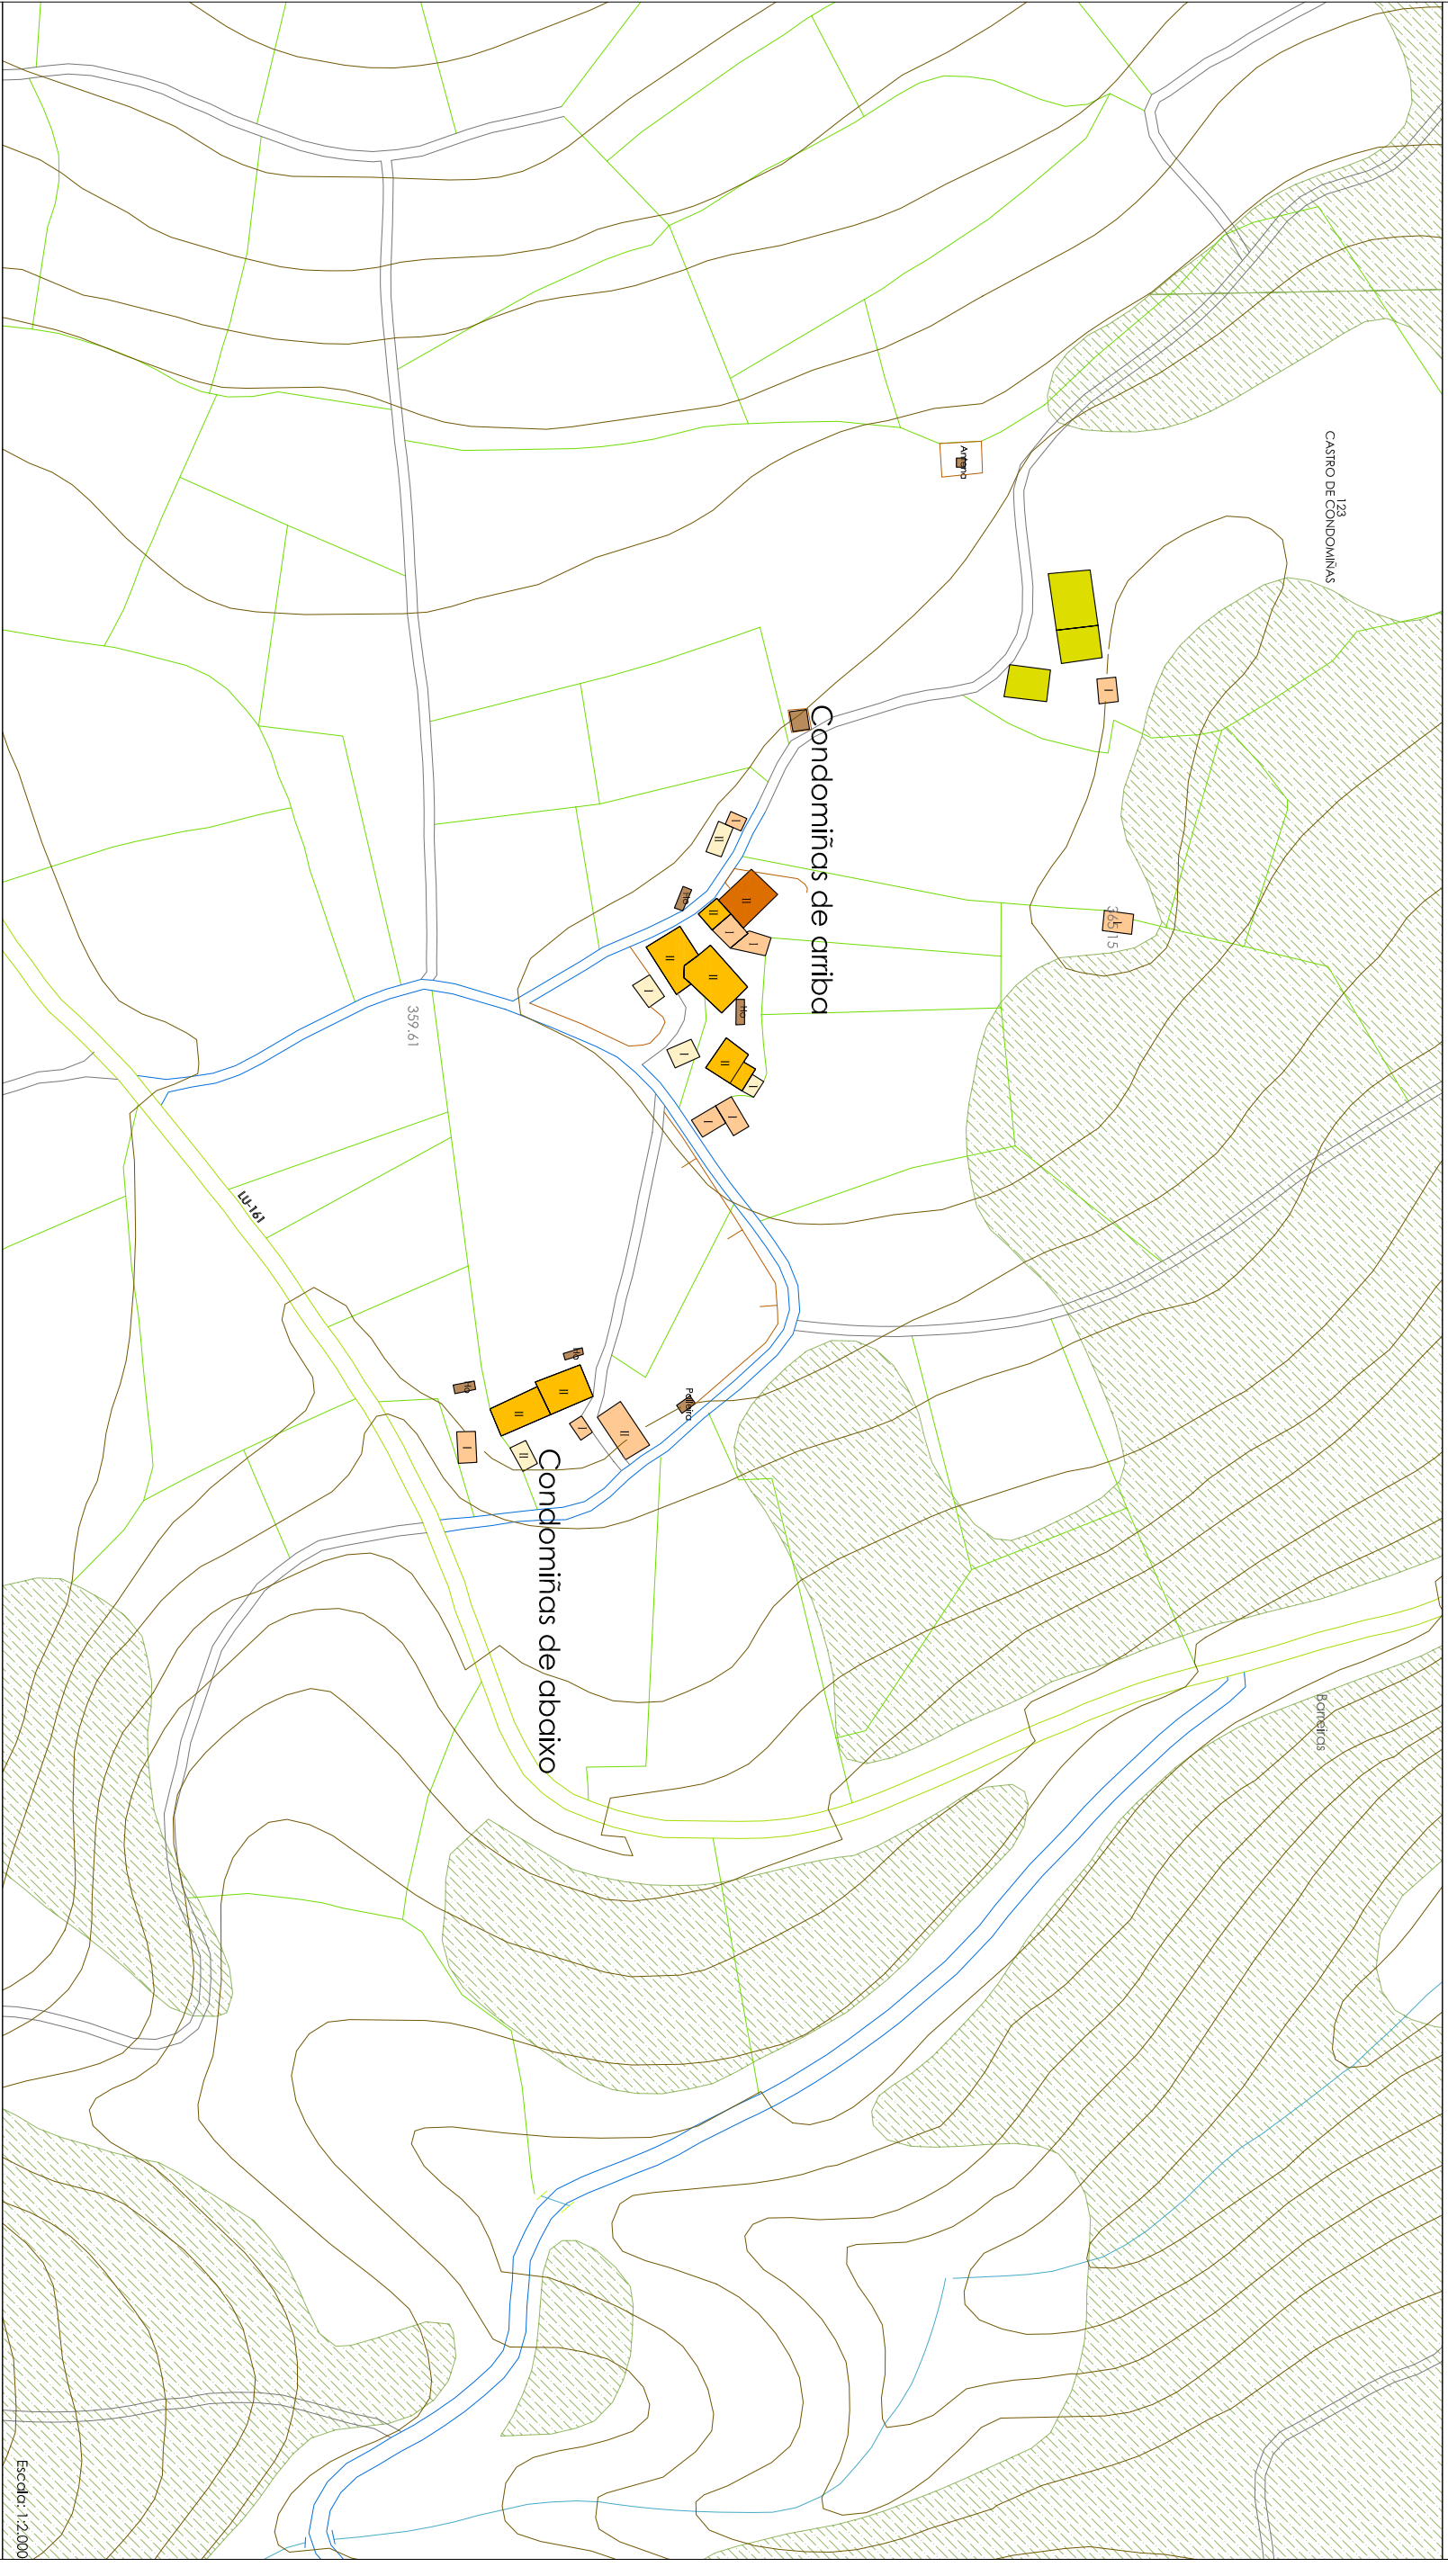

Escala: 1:2.000

| | | | | | | |
|--|------------------------|--|-----|----------------|--|--------------------------|
| | Vivendas tradicionais | | CO | En construción | | Xacementos arqueolóxicos |
| | Vivendas recentes | | RU | Rumos | | Arquitectura relixiosa |
| | Alpendres tradicionais | | COL | Colectivos | | Arquitectura civil |
| | Construcións recentes | | II | Alturas | | Patrimonio etnográfico |
| | Construcións agrícolas | | | | | Patrimonio natural |
| | Neves industriais | | | | | Dotacións |
| | Outros | | | | | Solo dotacional |
| | | | | | | Espazos libres |

| | | | | |
|--|-----------------------|--|-------------------|----------------------|
| | Curvas de nivel, cota | | UL-540 | Rede primaria básica |
| | Punto acotado, cota | | UL-161 | Rede secundaria |
| | Ríos | | CR-6607 | Estrada Provincial |
| | Regos | | Estrada Municipal | Estrada Municipal |
| | Peches | | | Camiños |
| | Muro | | | Devotas |
| | Parcelario | | | Vía do ferrocarril |
| | Masa ortodoxa | | | |
| | Linha eléctrica | | | |