

**LEENDA CARTOGRÁFICA**

125	Curvas de nivel, cota
1000.00	Punto acotado, cota
---	Rios e regueiros
---	Regos e canles
---	Recia
---	Muro
---	Culivo
---	Líña eléctrica

**DOTACIONES E EQUIPAMENTOS**

100	Nº catilago	C	Camping
E	Educación/Docente	H	Hoteles
S	Sanitario/Asistencial	SP	Servizos Públicos
SC	Sociocultural	AP	Aparcaderos
D	Deportivo	I	Infraestruturas e Servizos
R	Relixioso	CE	Cemiterio
A	Administrativo	EL	Espazos libres
CM	Comercial	O	Ocio

**CLASIFICACIÓN DO SOLO**

(SU)	Solo Urbano	(SRPAG)	Solo rústico de especial protección forestal
(SURB)	Solo Urbanizable	(SRP)	Solo rústico de especial protección forestal
(SNT)	Solo de Núcleo Tradicional	(SR)	Solo rústico de especial protección de augas
(SNC)	Solo de Núcleo Rural Común	(SRP)	Solo rústico de especial protección do patrimonio
(SRPA)	Solo rústico de especial protección dos espazos naturais	(SRPC)	Solo rústico de especial protección costeira

**AFECCIÓNES SECTORIAIS**


---	Espazos naturais
---	Zona de policía
---	Destinde da Ribeira do Mar
---	Destinde do DPMI
---	Servizos: 100m
---	Sistema Xeral Portuario
---	S.X.-DPMI
---	Proxecto Sectorial P.E. Viveiro

**PLAN DE ORDENACIÓN DO LITORAL**

---	Protección interior
---	Protección costeira
---	Mellora paisaxística
---	Comedores escolares

**PROTECCIÓNES**

---	Patrimonio Arquitectónico
---	Patrimonio Etnográfico
---	Xacemento Arqueolóxico
---	Símbolo natural
---	Lugar de interese etnográfico
---	ÁREAS DE RESPETO

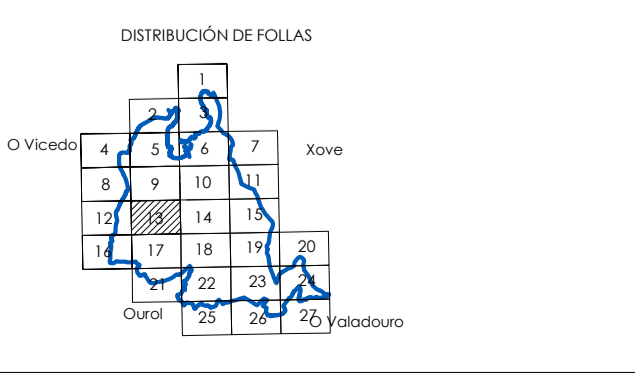

Plan Xeral de Ordenación Municipal do Concello de Viveiro

Fase: Aprobación inicial  
Data: Abril 2011

Director do Plan: Manuel E. López Vázquez

Consultoría: Otea

Planos de Ordenación.  
Plano: 0.1  
Folla: 13  
Escala: 1/5000