



LENDAS CARTOGRÁFICAS	DOTACIONES E EQUIPAMENTOS	CLASIFICACIÓN DO SOLO	AFECCIÓNIS SECTORIAIS	PLAN DE ORDENACIÓN DO LITORAL	PROTECCIÓNIS
<ul style="list-style-type: none"> 125 Curvas de nivel, cota 1000.00 Punto acotado, cota Regos e regueiros Recia Muro Cultivo 220 kv Liña eléctrica 	<ul style="list-style-type: none"> 100 Nº catálago E Educacional/Docente S Sanitario/Asistencial SC Sociocultural D Deportivo R Religioso A Administrativo CM Comercial C Camping H Hotelero SP Servizos Públicos P Aparcamentos I Infraestruturas e Servizos CE Cemiterio EL Espazos libres Q Ocio 	<ul style="list-style-type: none"> (SU) Solo Urbano (SUL) Solo Urbanizable (SNT) Solo de Núcleo Rural Histórico Tradicional (SNC) Solo de Núcleo Rural Común (SRPNA) Solo rústico de especial protección dos espazos naturais (SRPAG) Solo rústico de especial protección agropastoril (SRPF) Solo rústico de especial protección forestal (SRP) Solo rústico de especial protección de infraestruturas (SRPA) Solo rústico de especial protección de augas (SRPP) Solo rústico de especial protección do patrimonio (SRPC) Solo rústico de especial protección costeira 	<ul style="list-style-type: none"> EH Espazos naturais EP Zona de praia DR Deslinde do Ribeiro do Mar DS Deslinde do DPMT SD Servizume: Tdm. SP Sistema Xeral Portuario SX-DPMI SX-D.P.M.I. Sistema Xeral Dominio Público Marítimo Terrestre PS Proxecto Sectorial P.E. Viveiro 	<ul style="list-style-type: none"> Protección intermareal Protección costeira Mellora paisaxística Comedores escolares 	<ul style="list-style-type: none"> PATRIMONIO CULTURAL 100 Nº catálago ÁREAS DE PROTECCIÓN Patrimonio Arquitectónico Patrimonio Etnográfico Xacemento Arqueolóxico Síto natural Lugar de interese etnográfico ÁREAS DE RESPETO Área de respeto

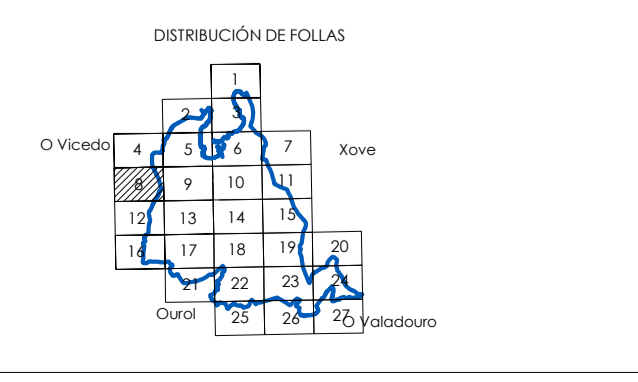


Plan Xeral de Ordenación Municipal do Concello de Viveiro
 Fase: Aprobación inicial
 Data: Abril 2011
 Director do Plan: Manuel E. López Vázquez
 Consultoría: Otea
Planos de Ordenación.
 Plano: **0.1**
 Folla: **8**
 Escala: 1/5000